


TYP 3P+K
PU=60,79m²
NR 15

TYP 2P+K
PU=43,00m²
NR 8

TYP 2P+K
PU=44,37m²
NR 1

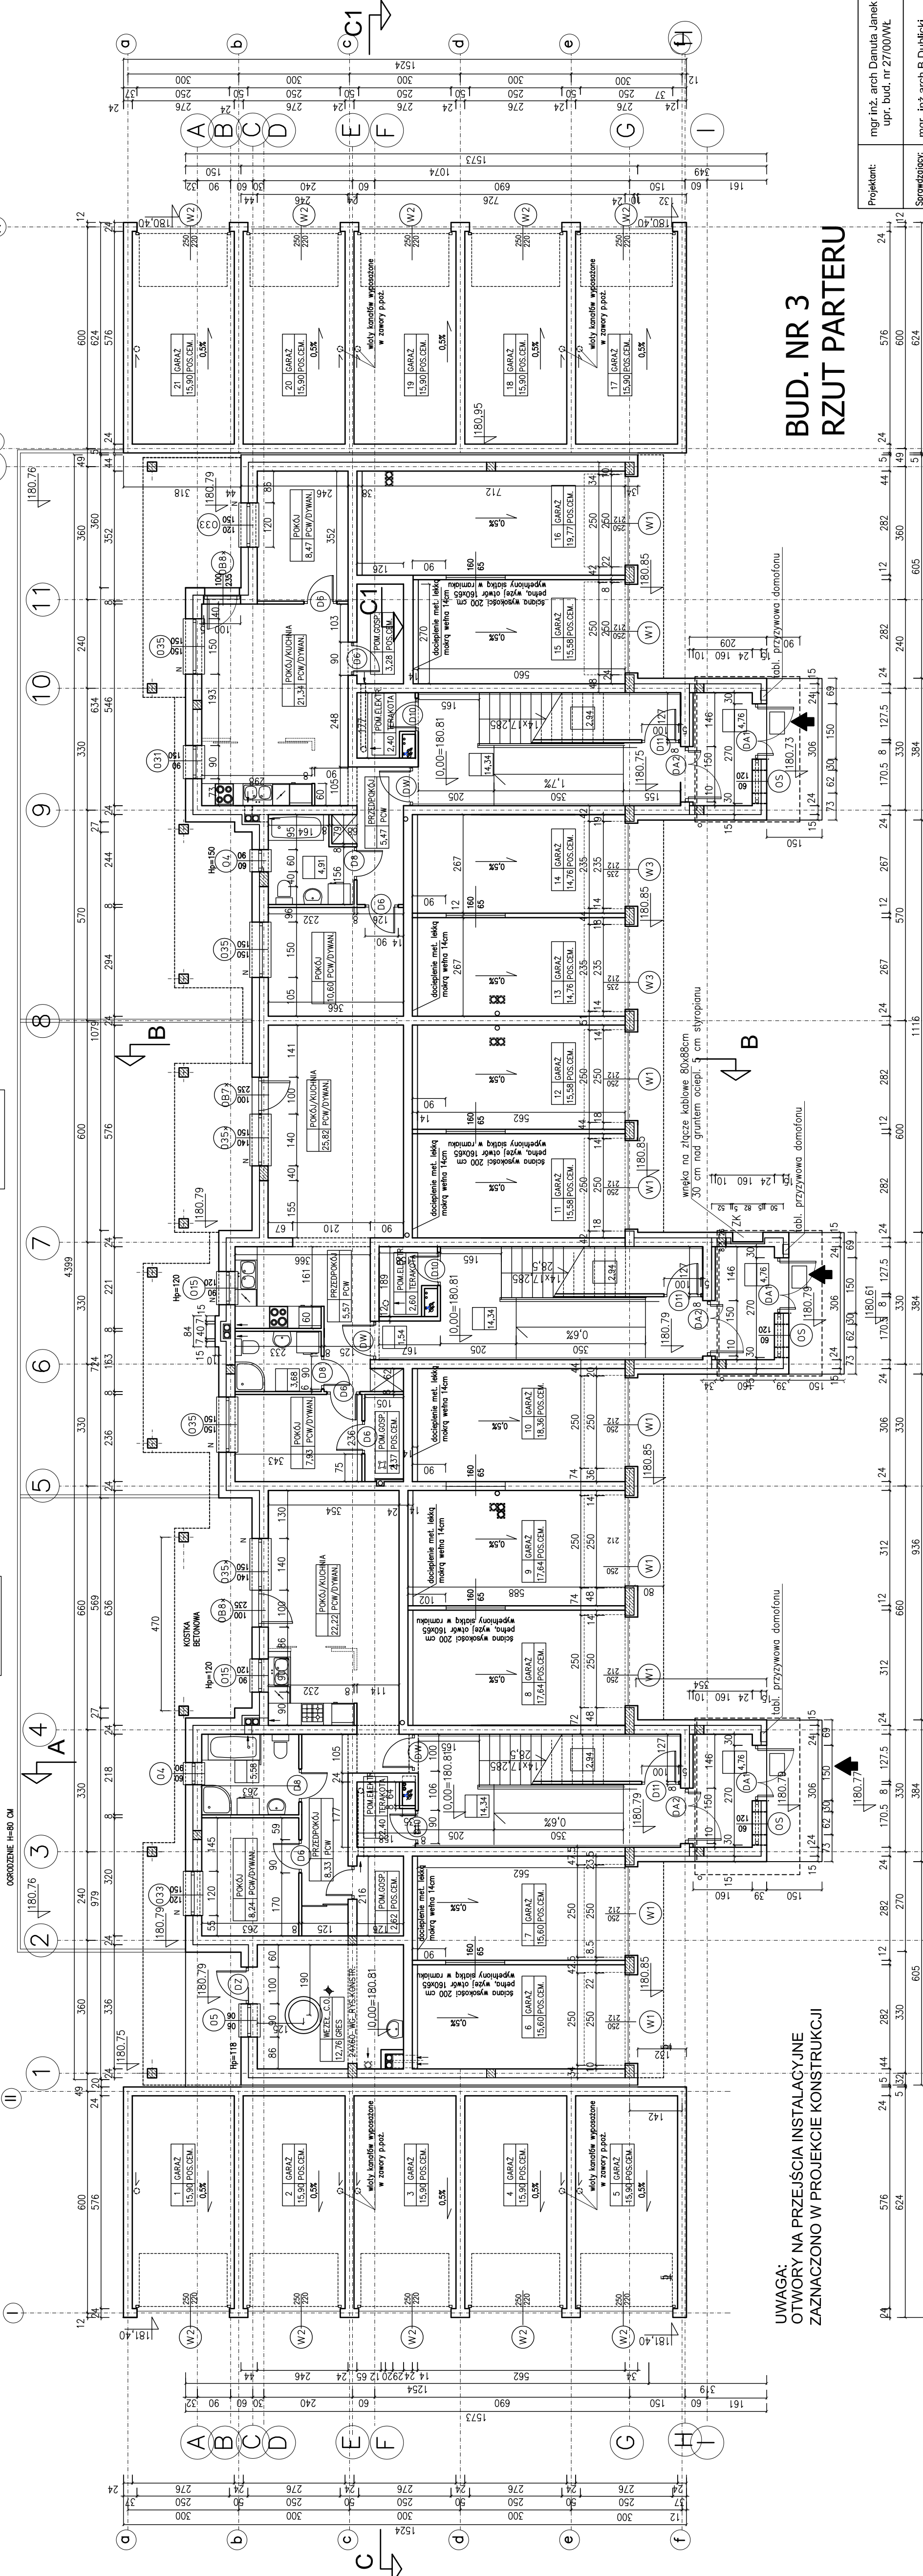

**BUD. NR 3
RZUT PARTERU**

**UWAGA:
OTWORZY NA PRZEJŚCIA INSTALACYJNE
ZAZNACZONO W PROJEKCIE KONSTRUKCJI**

Projektant:	mgr inż. arch. Danuta Janek upr. bud. nr 27/00/WŁ	Skala: 1:100
Sprawozdaje:	mgr inż. arch. B. Dubielicki upr. bud. nr 220-83/WŁ	Nr rys.: 1
Bransza:	PB-architektura	Data: 07.2015
PROJEKTOWANIE ARCHITEKTONICZNE DANUTA JANEK SIEDZIBIA: 05-100 PIERZETŁE, LONDAWA SA 302 TEL. 481 22 00 52		
Zadanie: Budynek mieszkalny wielorodzinny nr 3 Łask ul. Szkolna / Jodłowa / Bohaterów Wrzesnia Działka nr 114/1		
Temat opracowania: Budynek mieszkalny wielorodzinny nr 3		