


TYP 2P+K
PU=45,10m²
NR 1

TYP 2P+K
PU=43,00m²
NR 8

TYP 3P+K
PU=50,57m²
NR 15

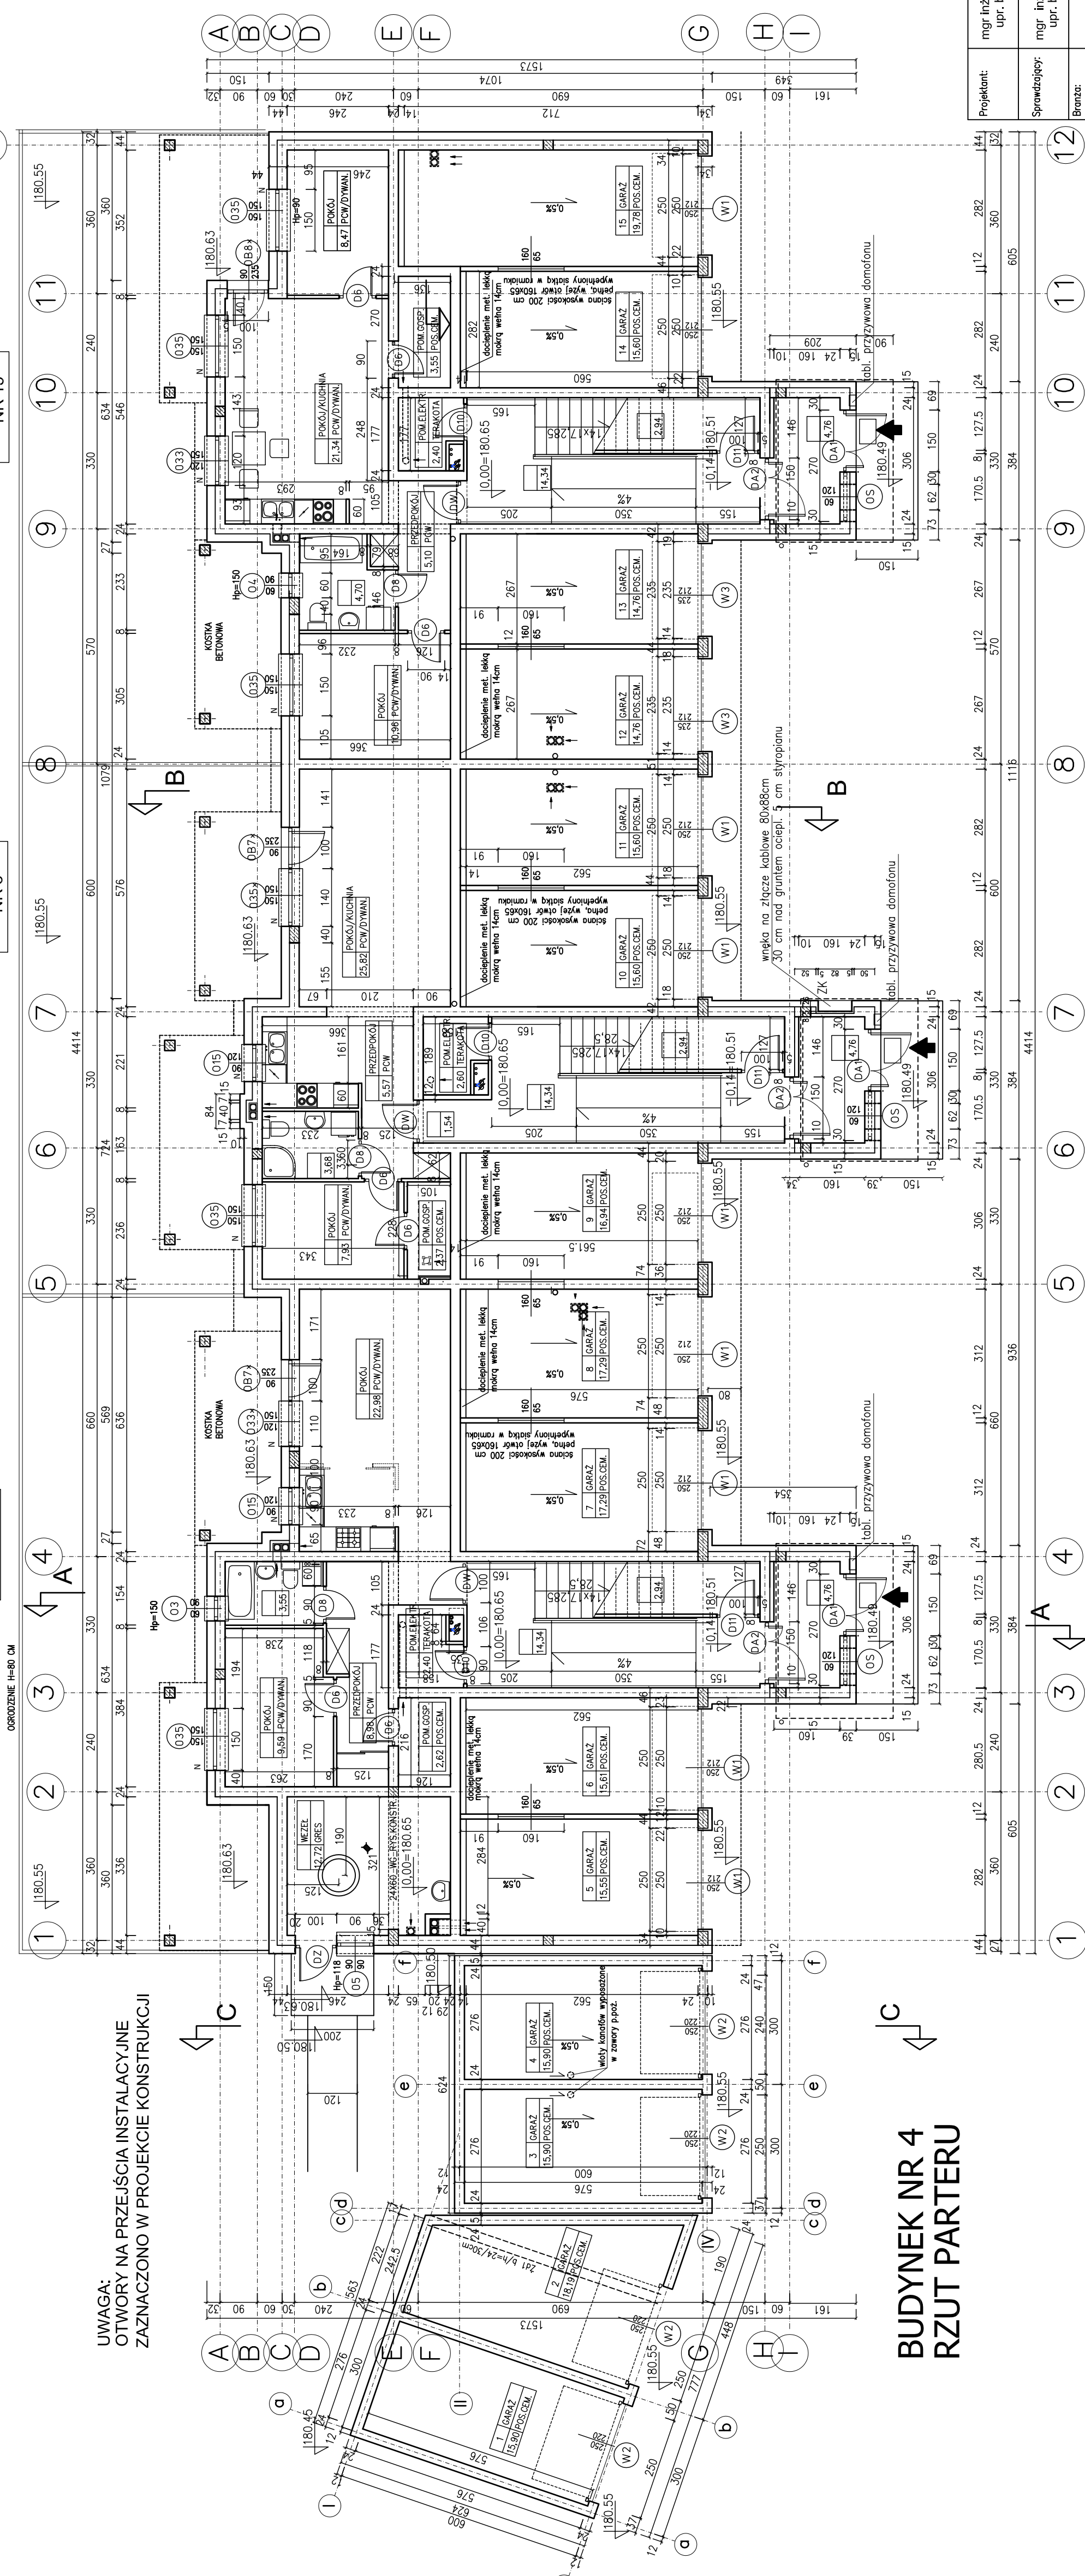

UWAGA:
OTWORY NA PRZEJŚCIA INSTALACYJNE
ZAZNACZONO W PROJEKCIE KONSTRUKCJI

BUDYNEK NR 4
RZUT PARTERU

Projektant:	mgr inż. arch. Danuta Janek upr. bud. nr 27/00/WL	PROJEKTOWANIE ARCHYTEKTONICZNE DANUTA JANEK SZCZĘCZYNIA 45-100 ZIEBRZE UL. LUDOWA 4A M. ST. TEL. 601 22 00 52
Sprawdza/cey:	mgr inż. arch. B. Dublicki upr. bud. nr 220-83/WL	Zadanie: Budynek mieszkalny wielorodzinny nr 4 Łaska ul. Szkolna / Jodłowa / Bohaterów Września Dzielnica nr 114/2
Bransza:	PW-architektura	Temat: ogracowania
		Temat: Rzut parteru
		Data: 07.2015
		Skala: 1:100
		Nr rys.: 1