

TYP 3P+K
PU=68,79m²
NR 4


TYP 3P+K
PU=57,55m²
NR 5

TYP 2P+K
PU=42,27m²
NR 11

TYP 3P+K
PU=52,65m²
NR 12

TYP 3P+K
PU=49,71m²
NR 18

TYP 3P+K
PU=68,79m²
NR 19

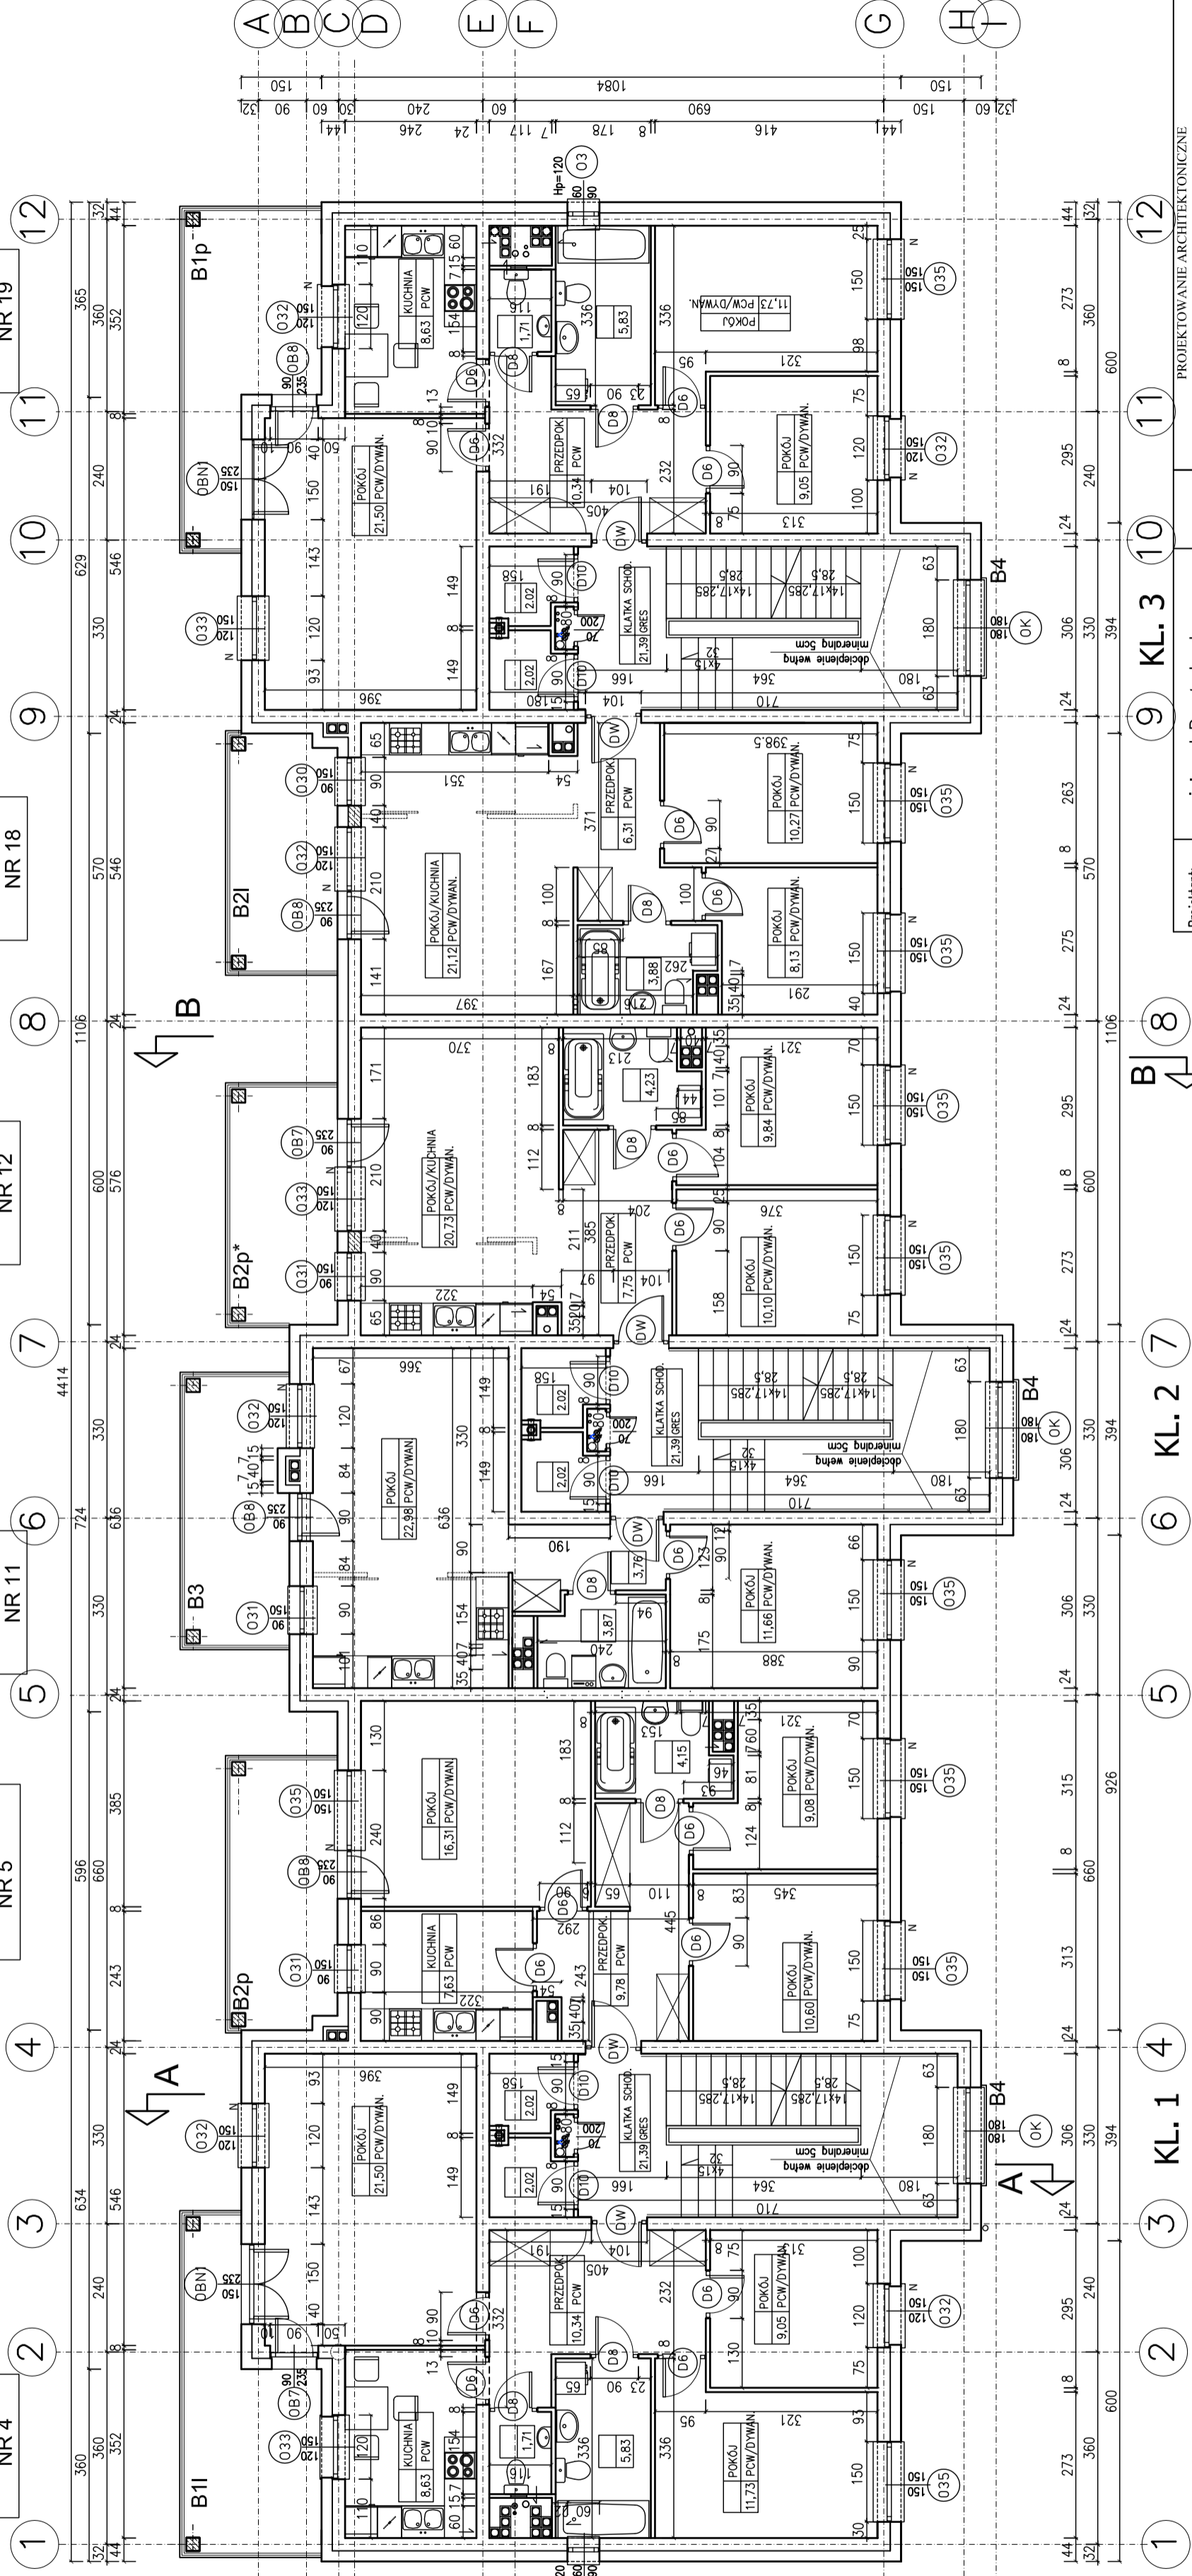

RZUT II PIĘTRA BUD. NR 3

Projektant:	mgr inż. arch. Danuta Janek upr. bud. nr 27/00/WL	PROJEKTOWANIE ARCHITEKTONICZNE DANUTA JANEK SZERZUBA 95-100 ZOBIEŻ UL. ŁODZKA 88 M. 202 TEL. 601 22 00 52	Zadanie:
Sprawdzający:	mgr inż. arch. B. Dubiński upr. bud. nr 220-83/WL	Budynek mieszkalny wielorodzinny nr 3 Łask ul. Szkołna / lodłowa / Bohaterów Września Działka nr. 114/1	
Bransza:	PB-architektura	Temat opracowania:	Budynek mieszkalny wielorodzinny nr 3
		Data:	Rzut II piętra
			Skala: 1:100 Nr rys. 3