

TYP 3P+K
PU=68,73m²
NR 6

TYP 3P+K
PU=57,55m²
NR 7

TYP 2P+K
PU=42,27m²
NR 13


TYP 3P+K
PU=52,44m²
NR 14

TYP 3P+K
PU=49,51m²
NR 20

TYP 3P+K
PU=68,73m²
NR 21

DOSTAWIANY
NA OSTATNIM STROPIE

DOSTAWIANY
NA OSTATNIM STROPIE

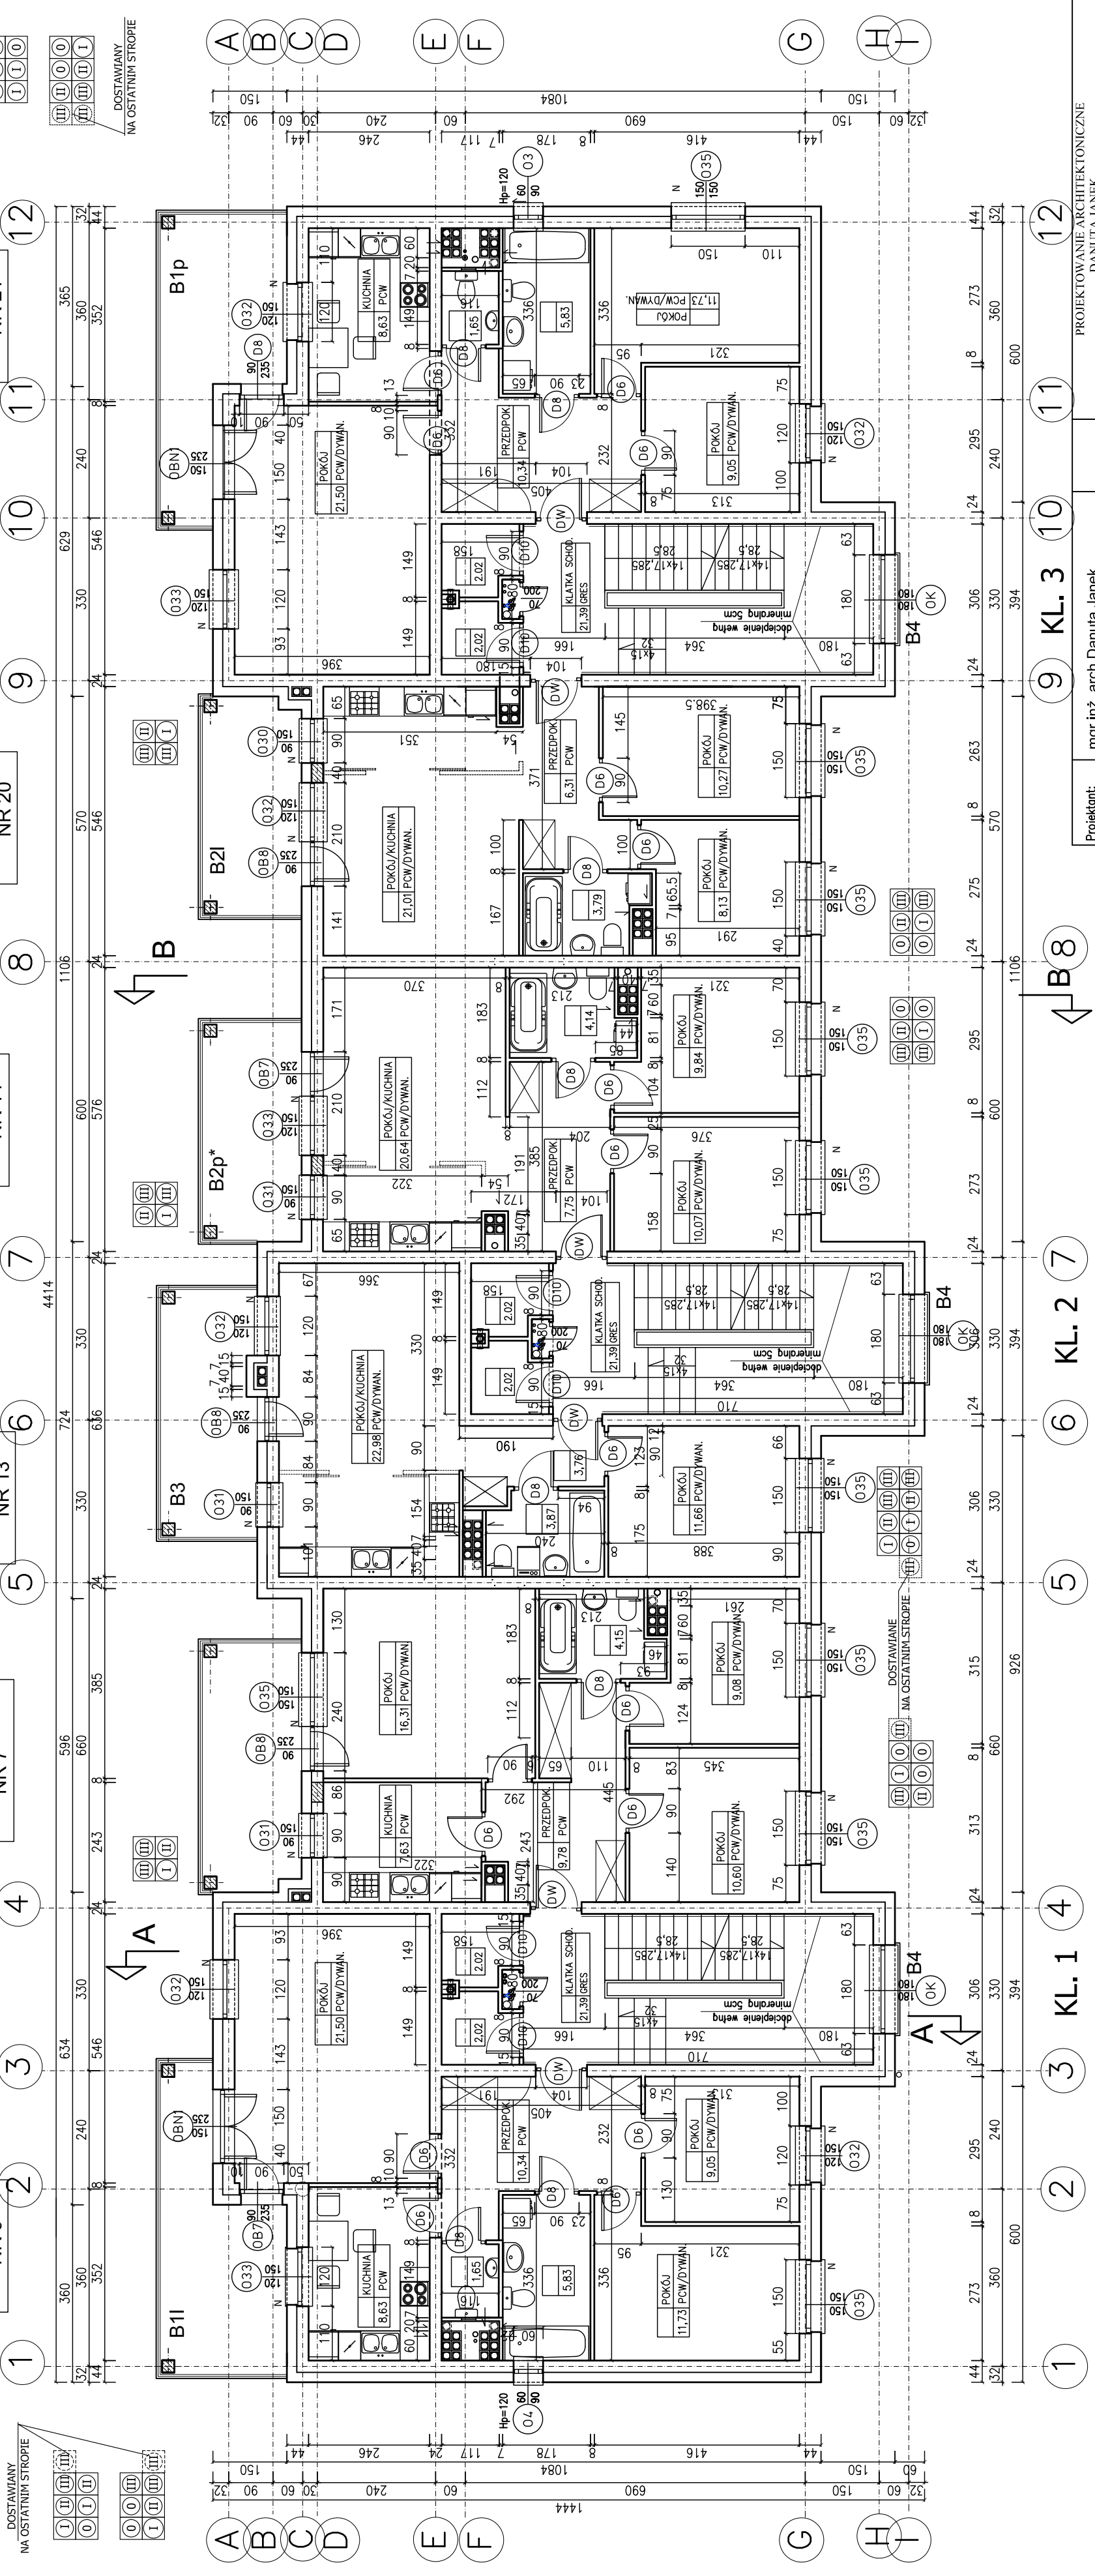

RZUT III PIĘTRA BUDYNEK NR 4

Projektant:	mgr inż. arch. Danuta Janek upr. bud. nr 27/00/WŁ	PROJEKTOWANIE ARCHITEKTONICZNE DANUTA JANEK SIEDZIBA: 95-100 ZGIEBZ UL. ŁÓDZKA M. 202 TEL. 601 22 08 52
Sprawdzający:	mgr inż. arch. B. Dublicki upr. bud. nr 220-83/WŁ	Zadanie: Budynek mieszkalny wielorodzinny nr 4 Łask ul. Szkolna / Jodłowa / Bohaterów Września Działka nr 114/2
Bransz:	PW-architektura	Temat opracowania Budynek mieszkalny wielorodzinny nr 4
	Data: 07.2015	Temat rysunku: Rzut III piętra
		Skala: 1:100 Nr rys. 4

1

2

3

4

5

6

7

8

9

10

11

12

KL. 1

KL. 2

KL. 3

KL. 4