

TYP 3P+K
PU=68,79m²
NR 4


TYP 3P+K
PU=57,55m²
NR 5

TYP 2P+K
PU=42,27m²
NR 11

TYP 3P+K
PU=52,65m²
NR 12

TYP 3P+K
PU=49,71m²
NR 18

TYP 3P+K
PU=68,79m²
NR 19

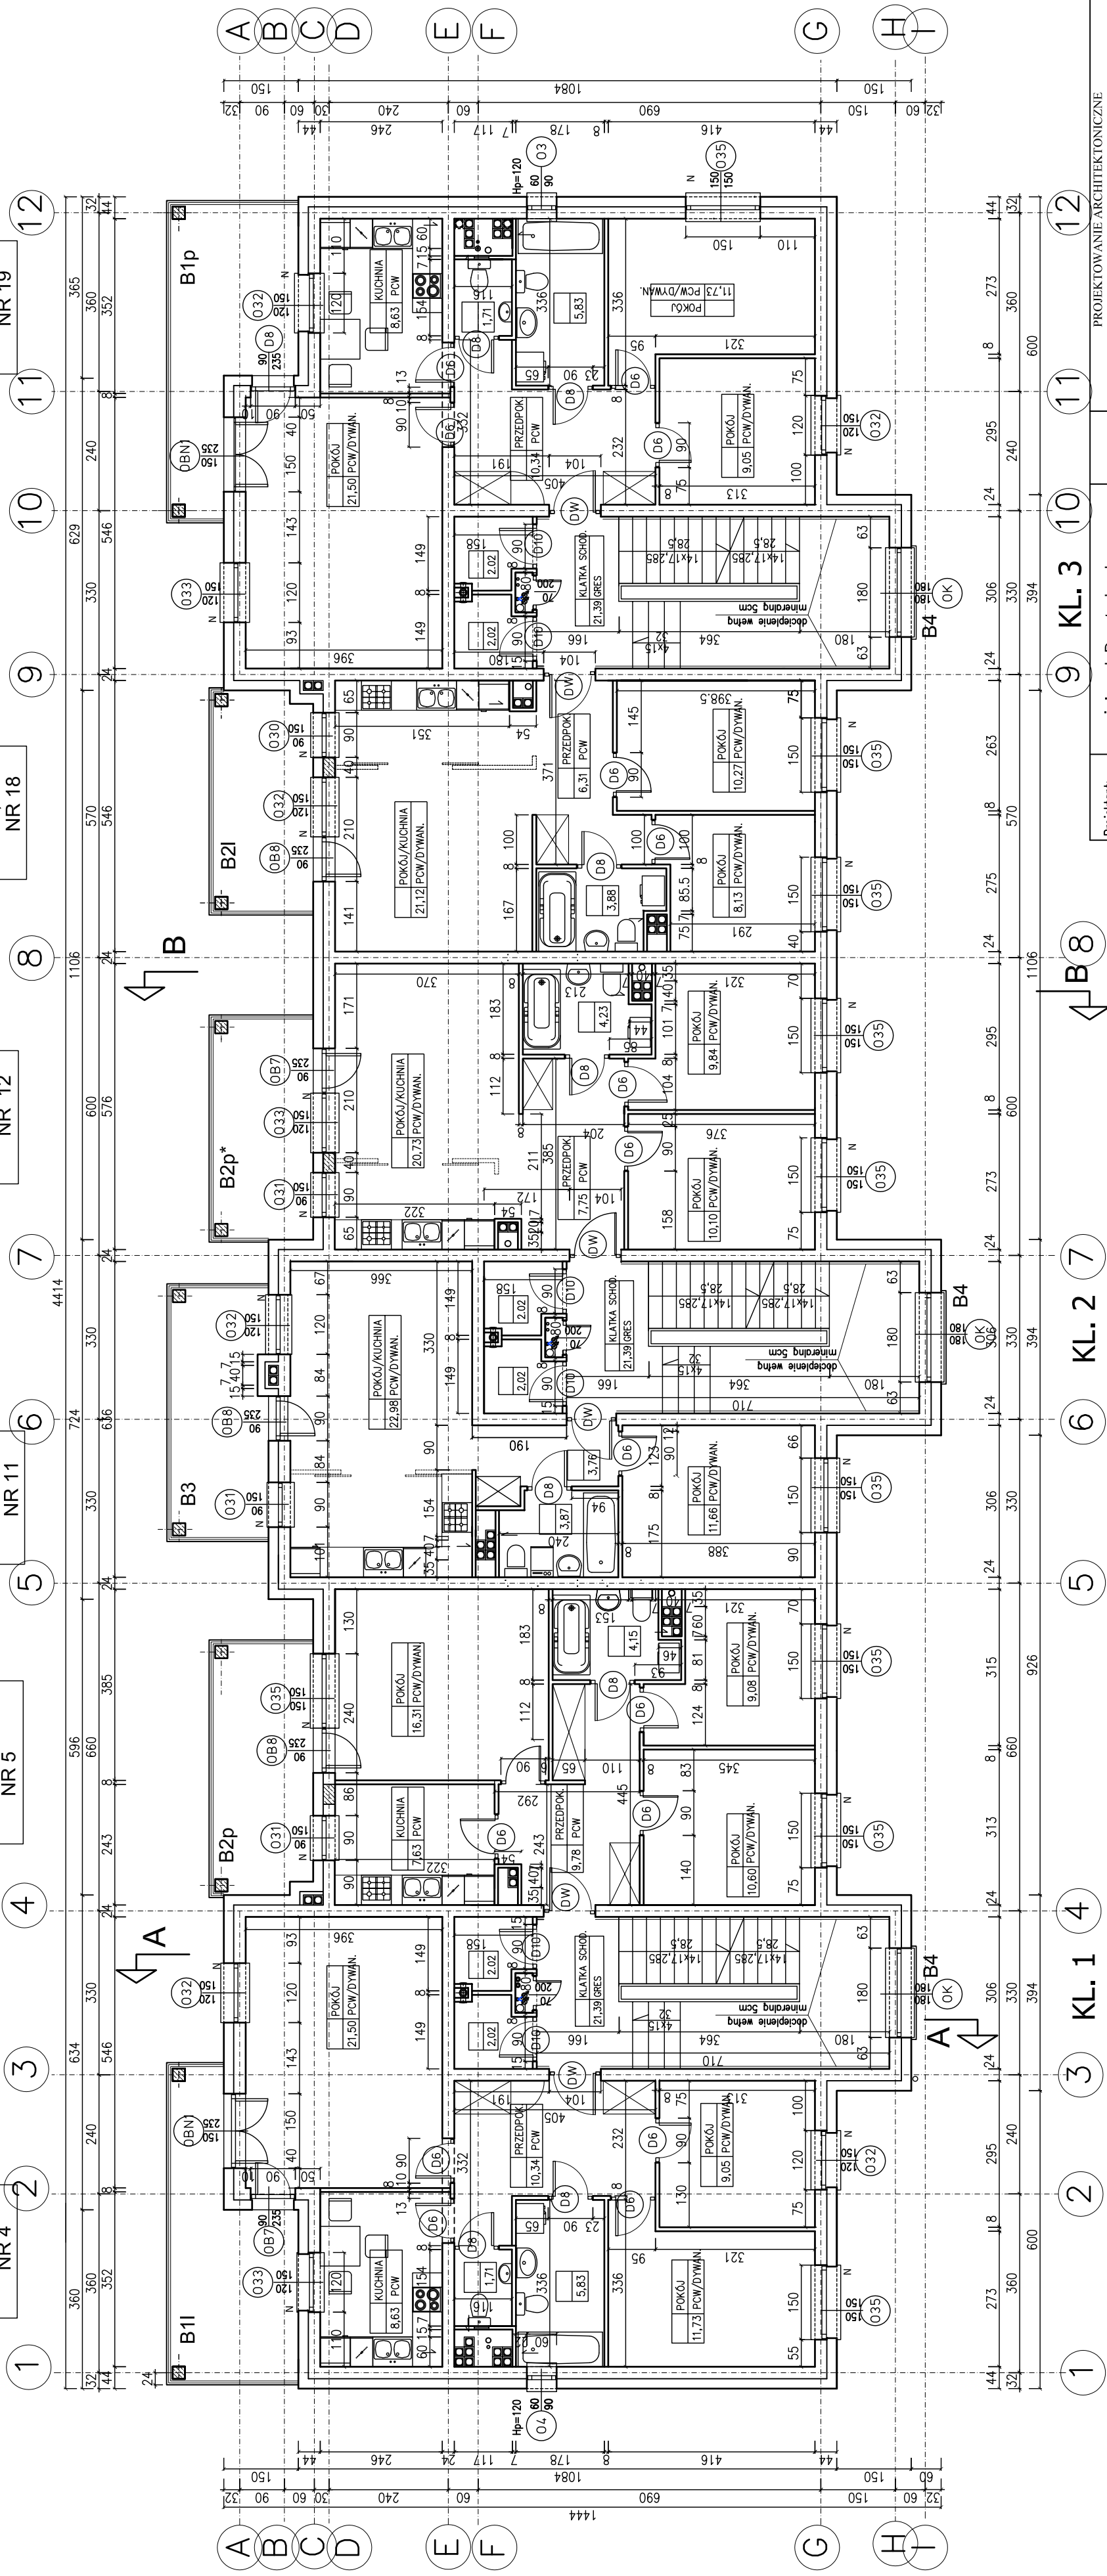

RZUT II PIĘTRA BUDYNEK NR 4

Projektant:	mgr inż. arch. Danuta Janek upr. bud. nr 27/00/WŁ	PROJEKTOWANIE ARCHITEKTONICZNE DANUTA JANEK SIEDZIBNA: 95-100 ZOBIEZ UL. ŁÓDZKA 84 M. 202 TEL. 601 22 00 52	Zadanie:	Budynek mieszkalny wielorodzinny nr 4 Łask ul. Szkołna / Jodłowa / Bohaterów Września Działka nr 114/2
Sprawdzający:	mgr inż. arch. B. Dublicki upr. bud. nr 220-83/WŁ		Temat opracowania:	Budynek mieszkalny wielorodzinny nr 4
Brzoza:	PW-architektura		Temat rysunku:	Rzut II piętra
			Data:	07.2015
			Skala:	1:100
			Nr rys.:	3