

TYP 3P+K  
PU=68,79m<sup>2</sup>  
NR 2


TYP 3P+K  
PU=57,73m<sup>2</sup>  
NR 3

TYP 2P+K  
PU=42,53m<sup>2</sup>  
NR 9

TYP 3P+K  
PU=52,65m<sup>2</sup>  
NR 10

TYP 3P+K  
PU=49,71m<sup>2</sup>  
NR 16

TYP 3P+K  
PU=68,79m<sup>2</sup>  
NR 17

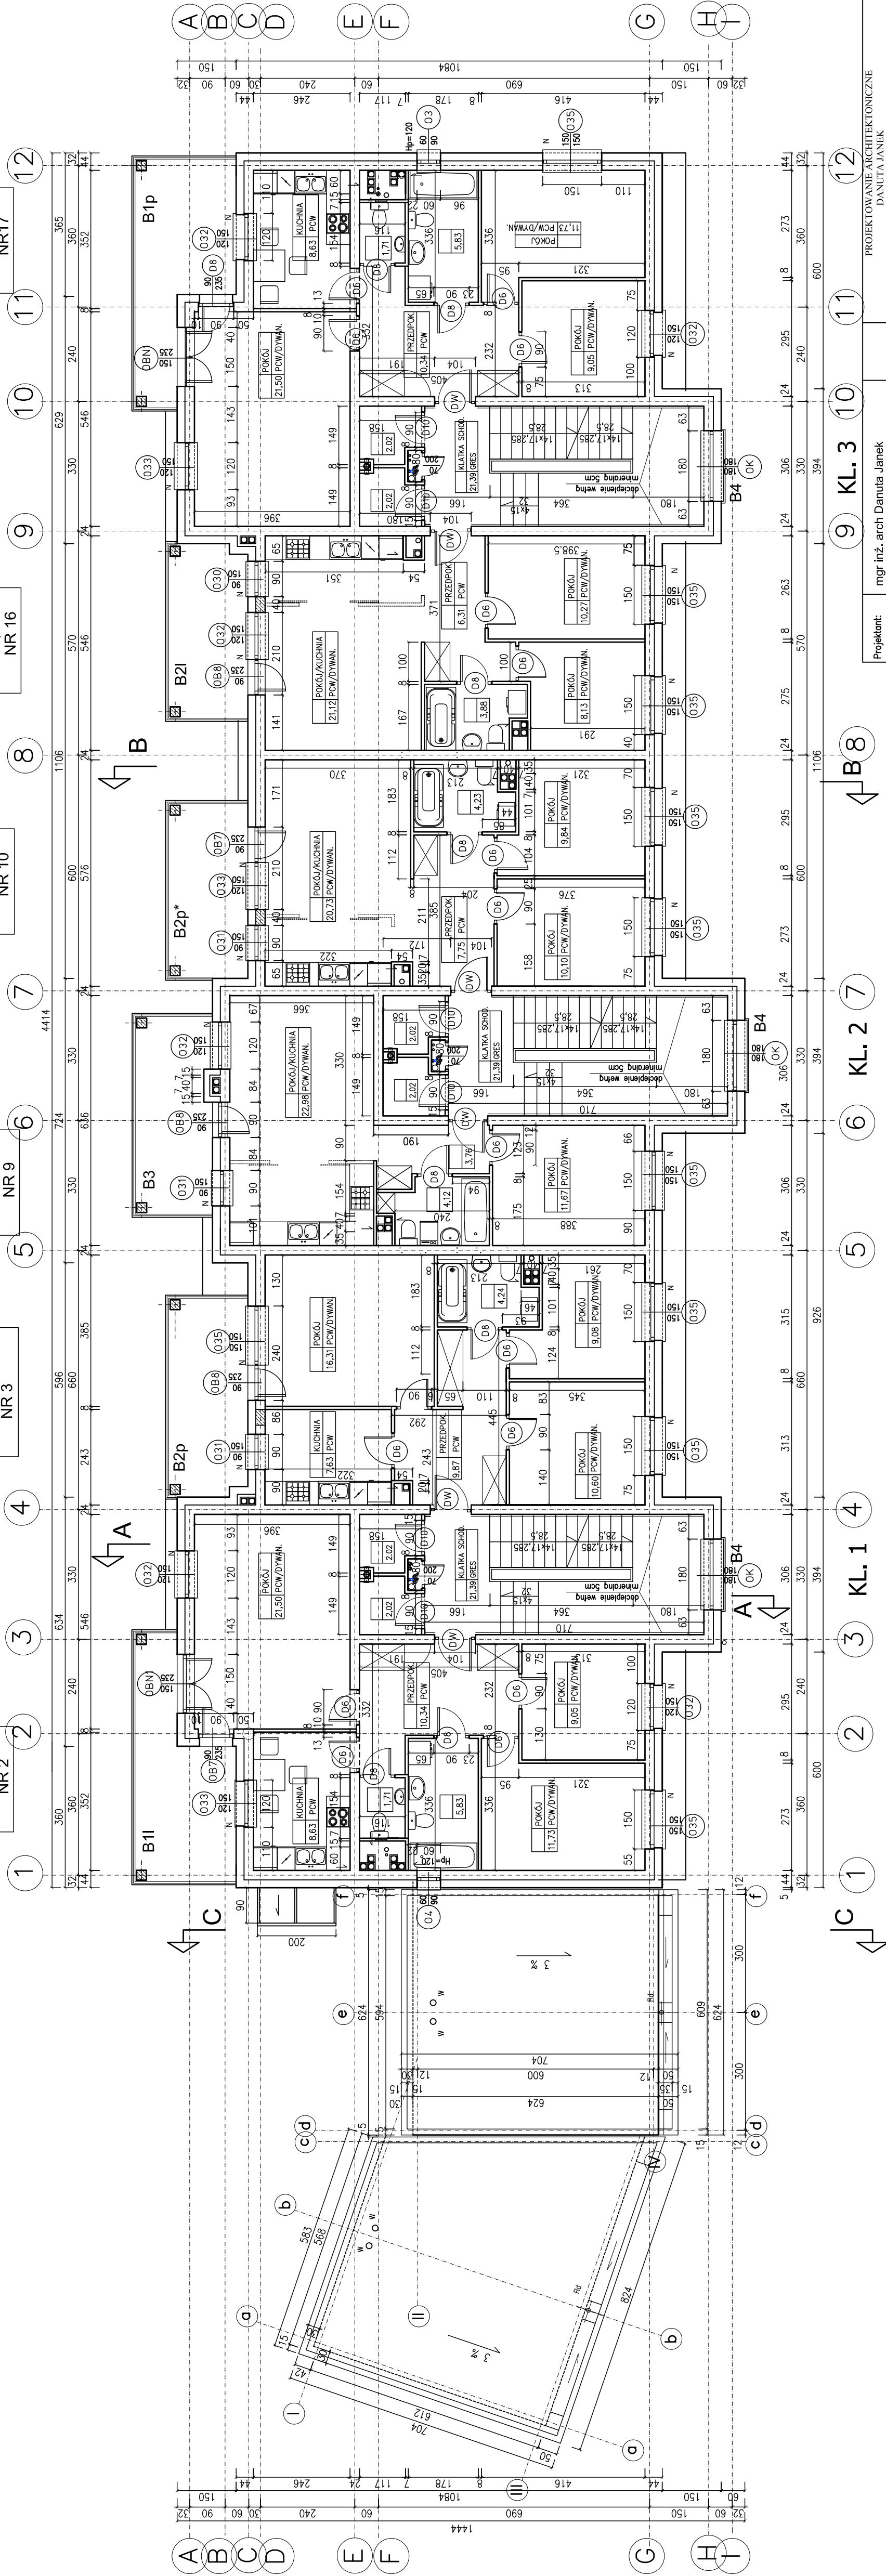

## RZUT I PIĘTRA BUDYNEK NR 4

Projektant:	mgr inż. arch. Danuta Janek upr. bud. nr 27/00/WŁ	PROJEKTOWANIE ARCHITEKTONICZNE DANUTA JANEK SIEDZIWA 92-100 ZDZIEŻ UL. LUDZIKA 84 B. 302 TEL. 601 22 00 52	Zadanie:
Sprawozdający:	mgr inż. arch. B. Dublicki upr. bud. nr 220-83/WŁ	Budynek mieszkalny wielorodzinny nr 4 Laska ul. Szkołna / Jodłowa / Bohaterów Września Działka nr 114/2	Temat opracowania
Brzoza:	PW-architektura	Budynek mieszkalny wielorodzinny nr 4	Temat rysunku:
			Data: 07.2015
			Skala: 1:100 Nr rys. 2